




ПЛАН НА ОТМ 4.800, 6.000, 9.850

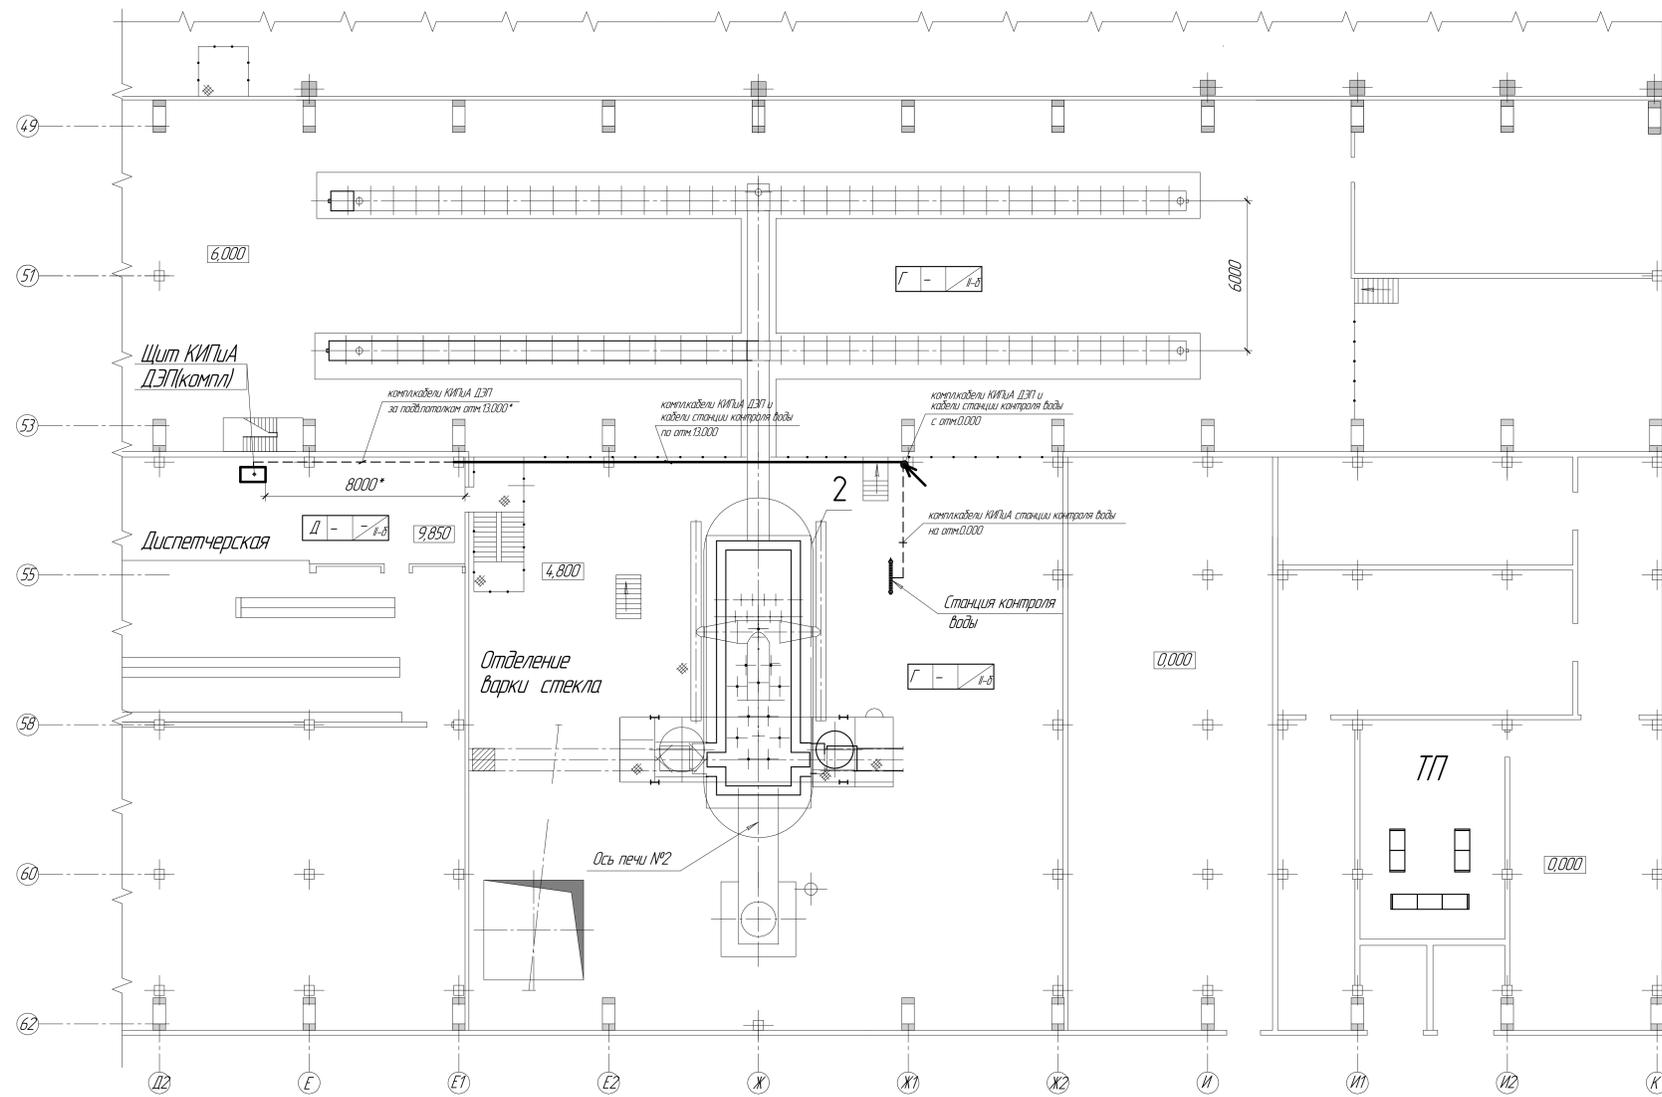


1
Компоновка комплектного оборудования системы ДЭП

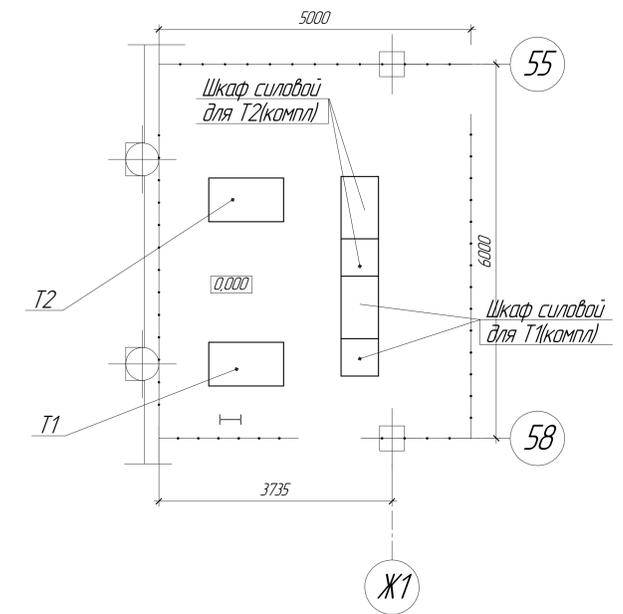

ПЛАН НА ОТМ 0.000

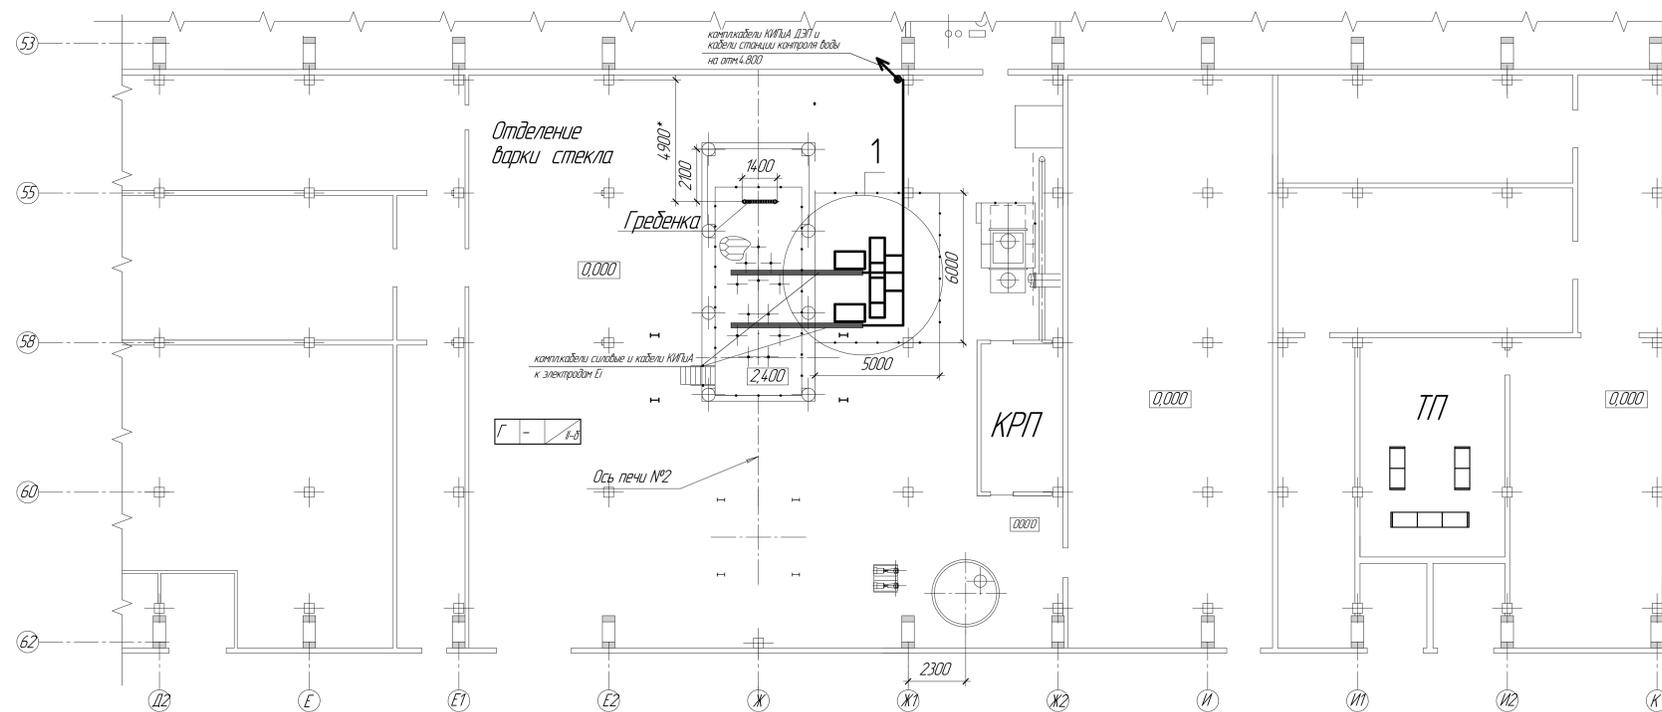

2
Расположение электродов системы ДЭП

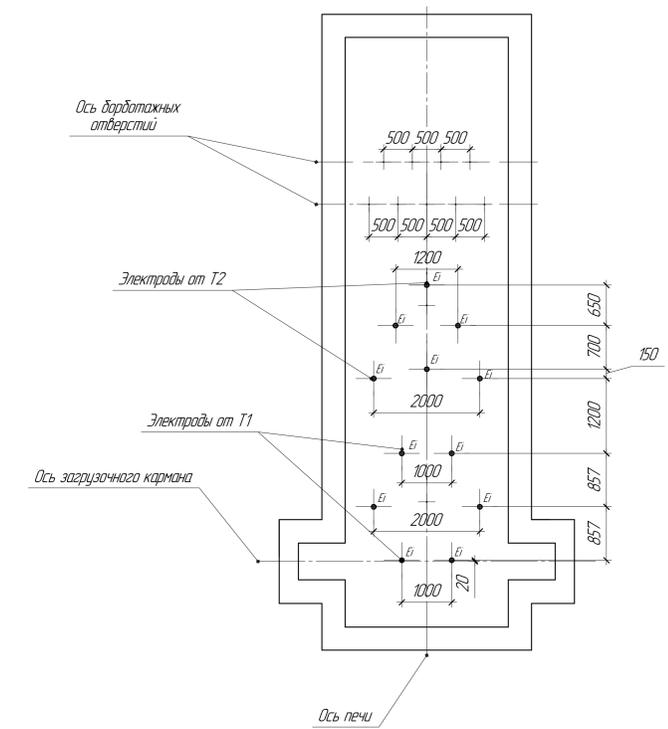

Расстояние кабельной трассы для силового кабеля от комплектного силового шкафа до каждого электрода Е1 - 20м.
 Расстояние кабельной трассы от комплектного силового шкафа (отм.0.000) до комплектного шкафа КИП/А (отм.9.850) - 70м.
 Расстояние кабельной трассы от комплектного шкафа КИП/А (отм.9.850) до каждого электрода Е1 - 80м.

Лист	Колон	Лист	ИР/Ж	Лист	Дата
Стекловаренная печь №2					
Компоновка оборудования комплектной системы ДЭП					
План на отм.0.000, 4.800, 6.000, 9.850					